



Niniejszym informuję, że w postępowaniu o udzielenie zamówienia publicznego na modernizację istniejącej hali warsztatowej w ramach projektu pn.: „Rozwój infrastruktury edukacyjnej kształcenia zawodowego w powiecie słuwickim” w ramach Osi 9 „Infrastruktura społeczna”, działanie 9.3 „Rozwój infrastruktury edukacyjnej” od jednego z wykonawców wpłynęło następujące zapytanie:

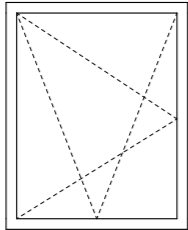
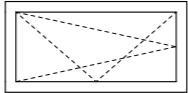
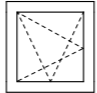
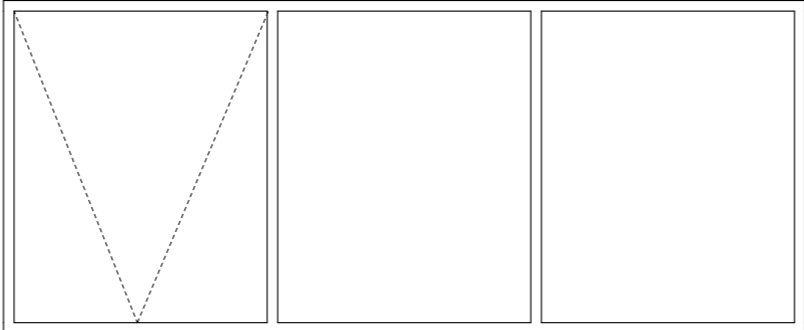
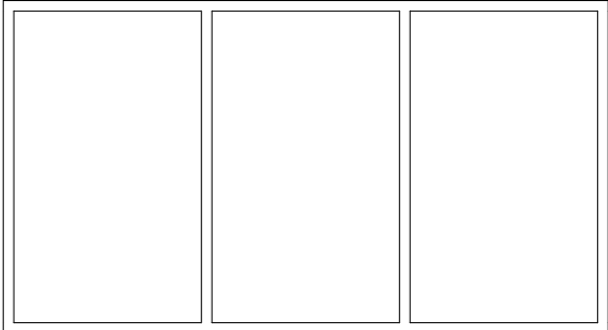
W załączonej dokumentacji technicznej brak jest zestawienia stolarki okiennej i drzwiowej, proszę o załączenie – wystawienie na stronie w/w zestawienia stolarki okiennej i drzwiowej, ponieważ jest to niezbędne do wykonania wyceny stolarki.

 
 





Na podstawie art. 38 ust. 2 ustawy z dnia 29 stycznia 2004 r. - Prawo zamówień publicznych (tekst jednolity - Dz. U. z 2017 r., poz. 1579 z późn. zm.) zamawiający odpowiada poniżej na ww. zapytanie:


 

Zamawiający załącza do niniejszej odpowiedzi zestawienie stolarki okiennej i drzwiowej. Okna w części wyższej nie zostały ujęte do wymiany. Należy tam wykonać docieplenie od strony zewnętrznej ściany. W miejscu otworów okiennych założyć płytę i do jej powierzchni przykleić styropian w grubości jak dla całej ściany. Pozostałe prace zgodnie z technologią robót dociepleniowych w wybranym systemie.

Z up. Starosty
Beata Chowaniec

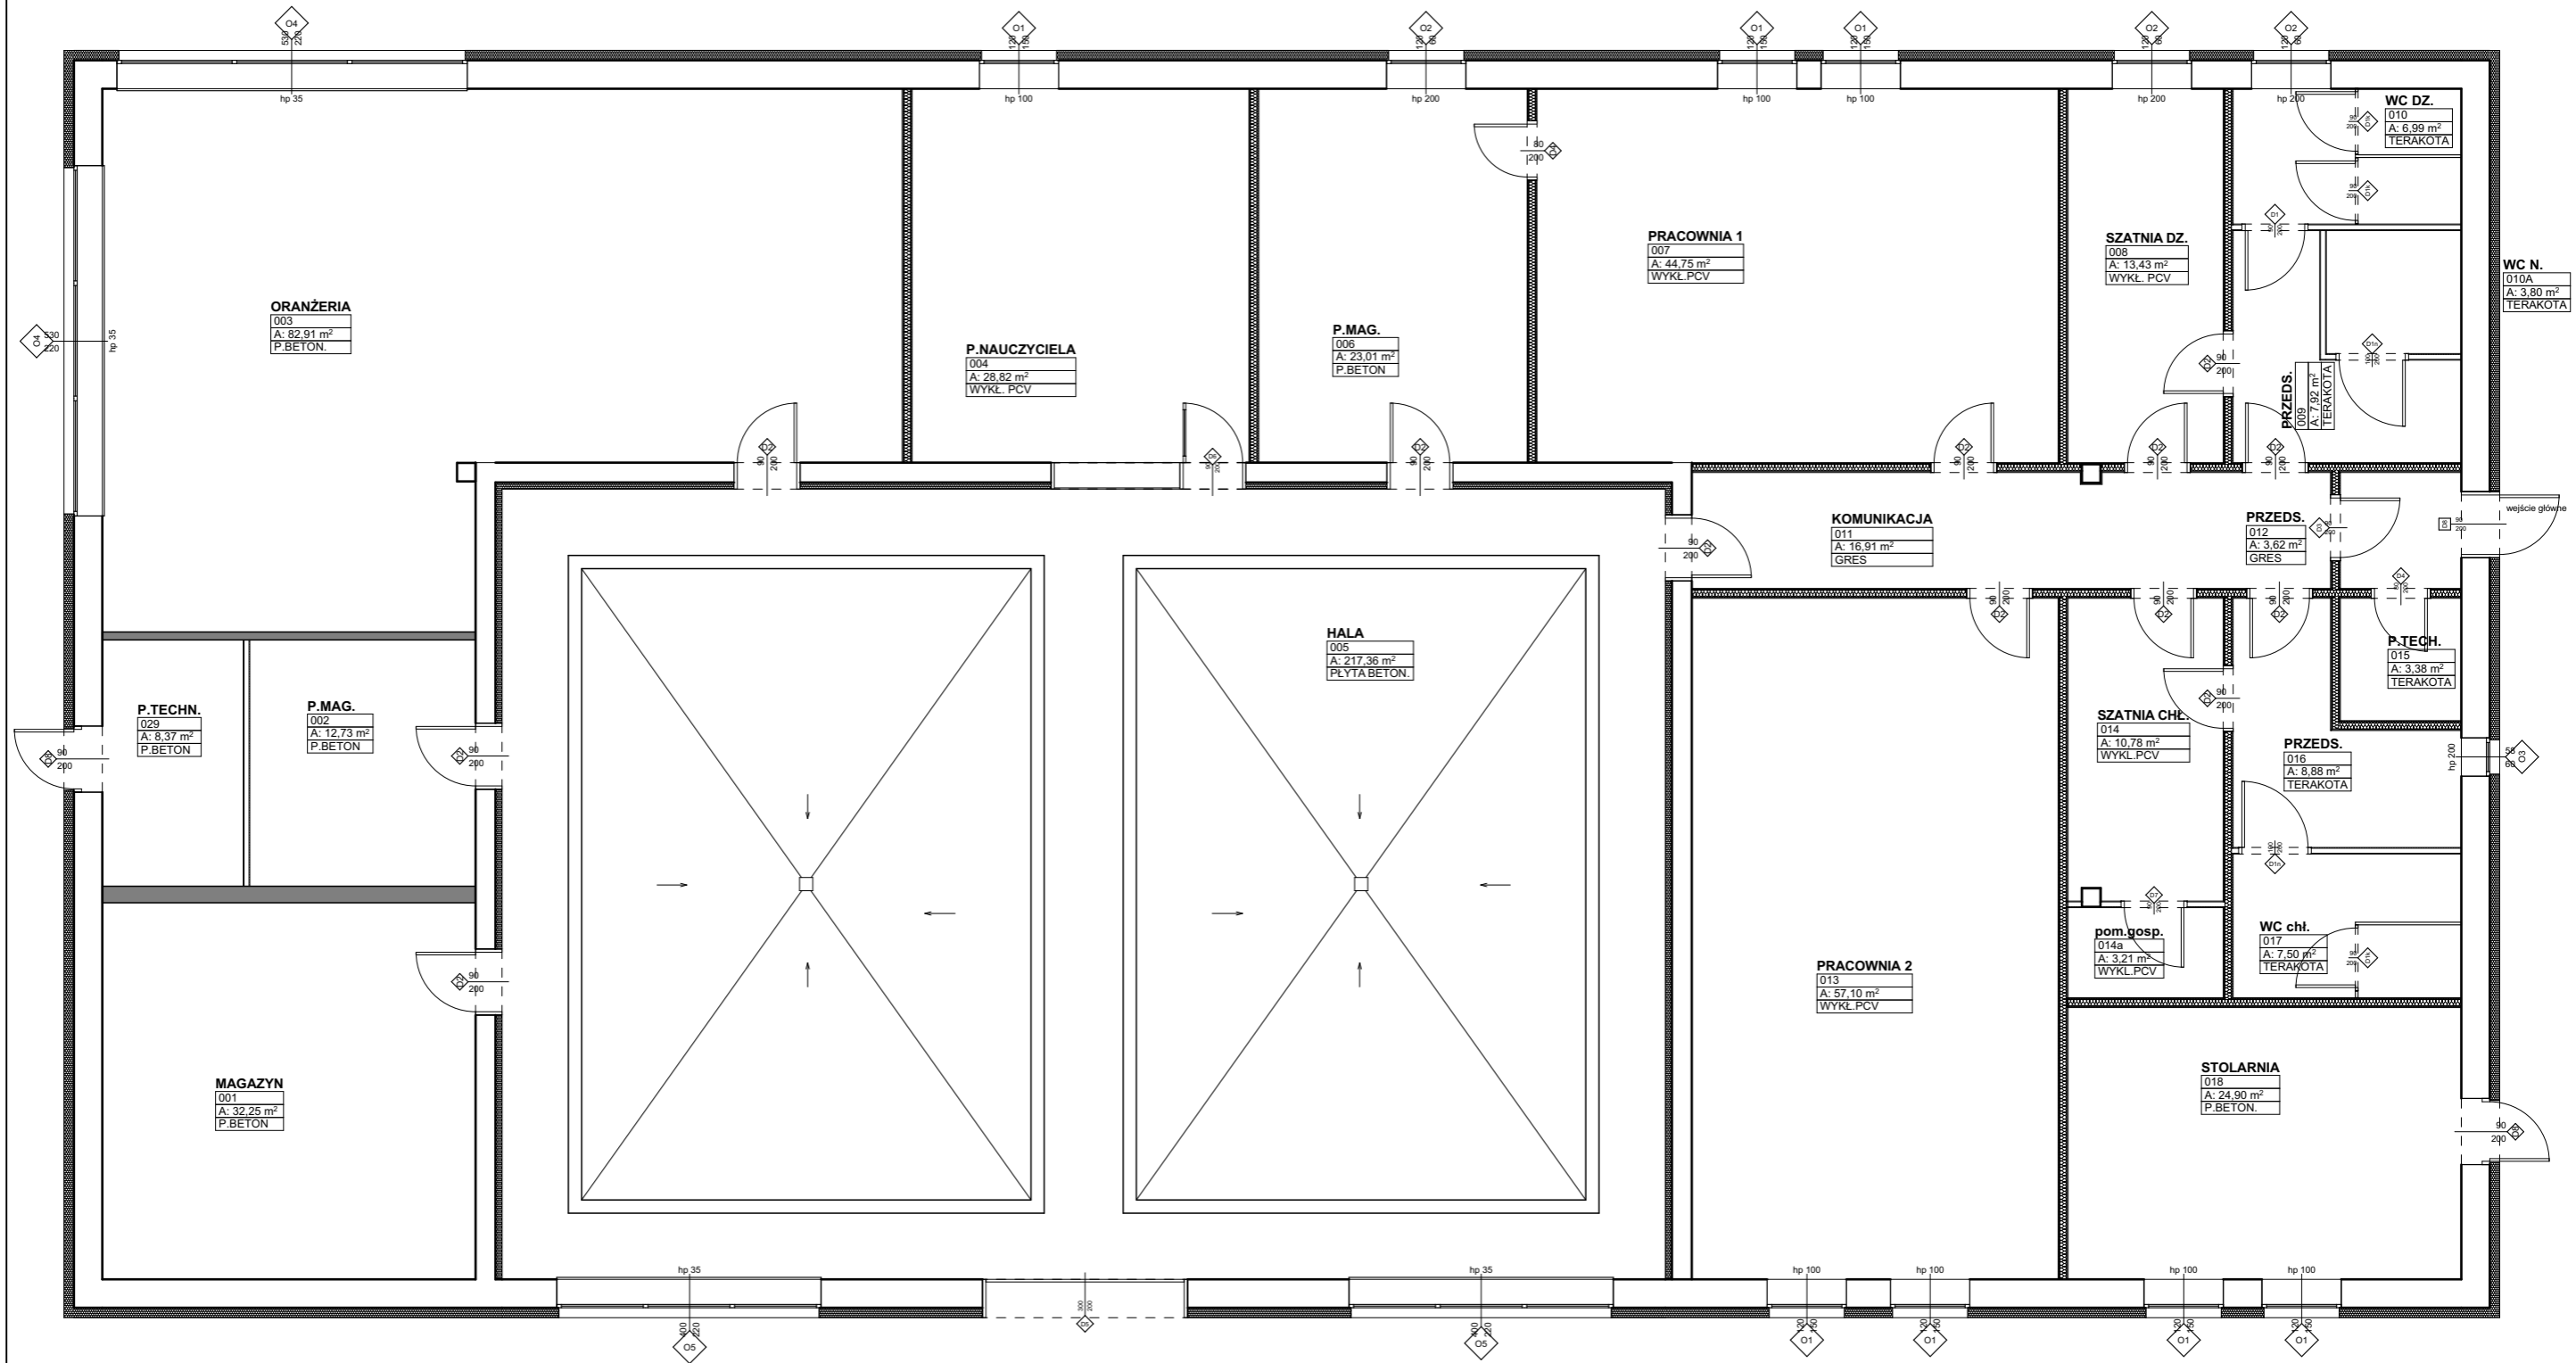
Naczelnik
Wyciątu Organizacyjnego


ZESTWIENIE OKIEN					
OZNACZENIE	O1	O2	O3	O4	O5
WYMIARY	120×150	120×60	58×60	530×220	400×220
WIDOK					
ILOŚĆ	7	3	1	2	2
UWAGI	ROZWIERNO-UCHYLNE	ROZWIERNO-UCHYLNE	ROZWIERNO-UCHYLNE	1 PANEL-UCHYLNY, POZOSTAŁE - STAŁE	STAŁE

ZESTWIENIE DRZWI							
Tekst znacznika	D1	D1k	D1n	D2	D3	D4	D5
WYMIARY	90×200	90×200	100×200	90×200	90×200	80×200	300×200
WIDOK							
ILOŚĆ	1	3	2	13	1	2	1
UWAGI	DRZWI WENĘTRZNE PEŁNE, Z KRATKĄ WENTYLACYJNĄ	DRZWI WENĘTRZNE PEŁNE, KABINY SANITARNE	DRZWI WENĘTRZNE PEŁNE, Z KRATKĄ WENTYLACYJNĄ	DRZWI WENĘTRZNE PEŁNE,	DRZWI WENĘTRZNE PEŁNE,	DRZWI WENĘTRZNE PEŁNE,	BRAMA SEGMENTOWA , PROFIL CIEPŁY

D6	D7	D8
90×200	90×200	90×200
		
200 95		
1	1	3
ZESTAW WEWNĘTRZNY :OKNO STAŁE +DRZWI PRZESZKLONE	DRZWI WENĘTRZNE PEŁNE, DO POMIESZCZENIA GOSP.	DRZWI ZEWNĘTRZNE PEŁNE , PROFIL CIEPŁY

 arch+ Bernadeta Jastrzębska UL. NIEMCEWICZA 26/606 71-520 SZCZECIN	INWESTOR: POWIAT SŁUBICKI UL. PIŁSUDSKIEGO 20 69-100 SŁUBICE
	TYTUŁ RYSUNKU: ZESTAWIENIE OKIEN I DRZWI
PROJEKTANT: mgr inż. arch. Bernadeta Jastrzębska nr upr. 67/Sz/2001	SKALA: 1:100 DATA: październik 2017
STADIUM: PROJEKT WYKONAWCZY	NR RYSUNKU: 8



 Bernadeta Jastrzębska UL NIEMCEWICZA 26/606 71-520 SZCZECIN	INWESTOR:
	POWIAT SŁUBICKI UL. PIŁSUDSKIEGO 20 69-100 SŁUBICE
TYTUŁ RYSUNKU: ZESTAWIENIE OKIEN I DRZWI RZUT	NAZWA INWESTYCJI: Modernizacja pomieszczeń w budynku dydaktyczno-warsztatowym przy ul. Niepodległości 23 w Słubicach
PROJEKTANT: mgr inż. arch. Bernadeta Jastrzębska nr upr. 67/Sz/2001	SKALA: 1:100 DATA: październik 2017
STADIUM: PROJEKT WYKONAWCZY	NR RYSUNKU: 8A